


Создан в AutoCAD
 Векторный файл
 План и Формат
 Имя файла


ГКУ ИО-1658-ТКР2ГЧ					
Реконструкция (строительство) линейных объектов - распределительных электрических сетей 0,4-10 кВ в Нижнеудинском районе (уч. Пушкинский, д. Привольное, р.п. Шумский, р.п. Атагай), с учетом выполнения комплекса работ (оказание услуг) по оформлению прав на земельные участки					
Изм.	Кол.ч	Лист	Мдк.	Подп.	Дата
Разраб.	Аникеев	15.07.20			
Проверил	Курлович	15.07.20			
Реконструкция ВЛ 0,4/10 кВ					Лист
					3
План ВЛ 0,4 кВ от ТП-149 ул. Центральная, уч. Пушкинский (Фидер 1) (лист 1)					Лист
Масштаб 1:500					Листов
					3
Исполн. Русских					15.07.20
ГИП Курлович					15.07.20
ARDI ENGINEERING					

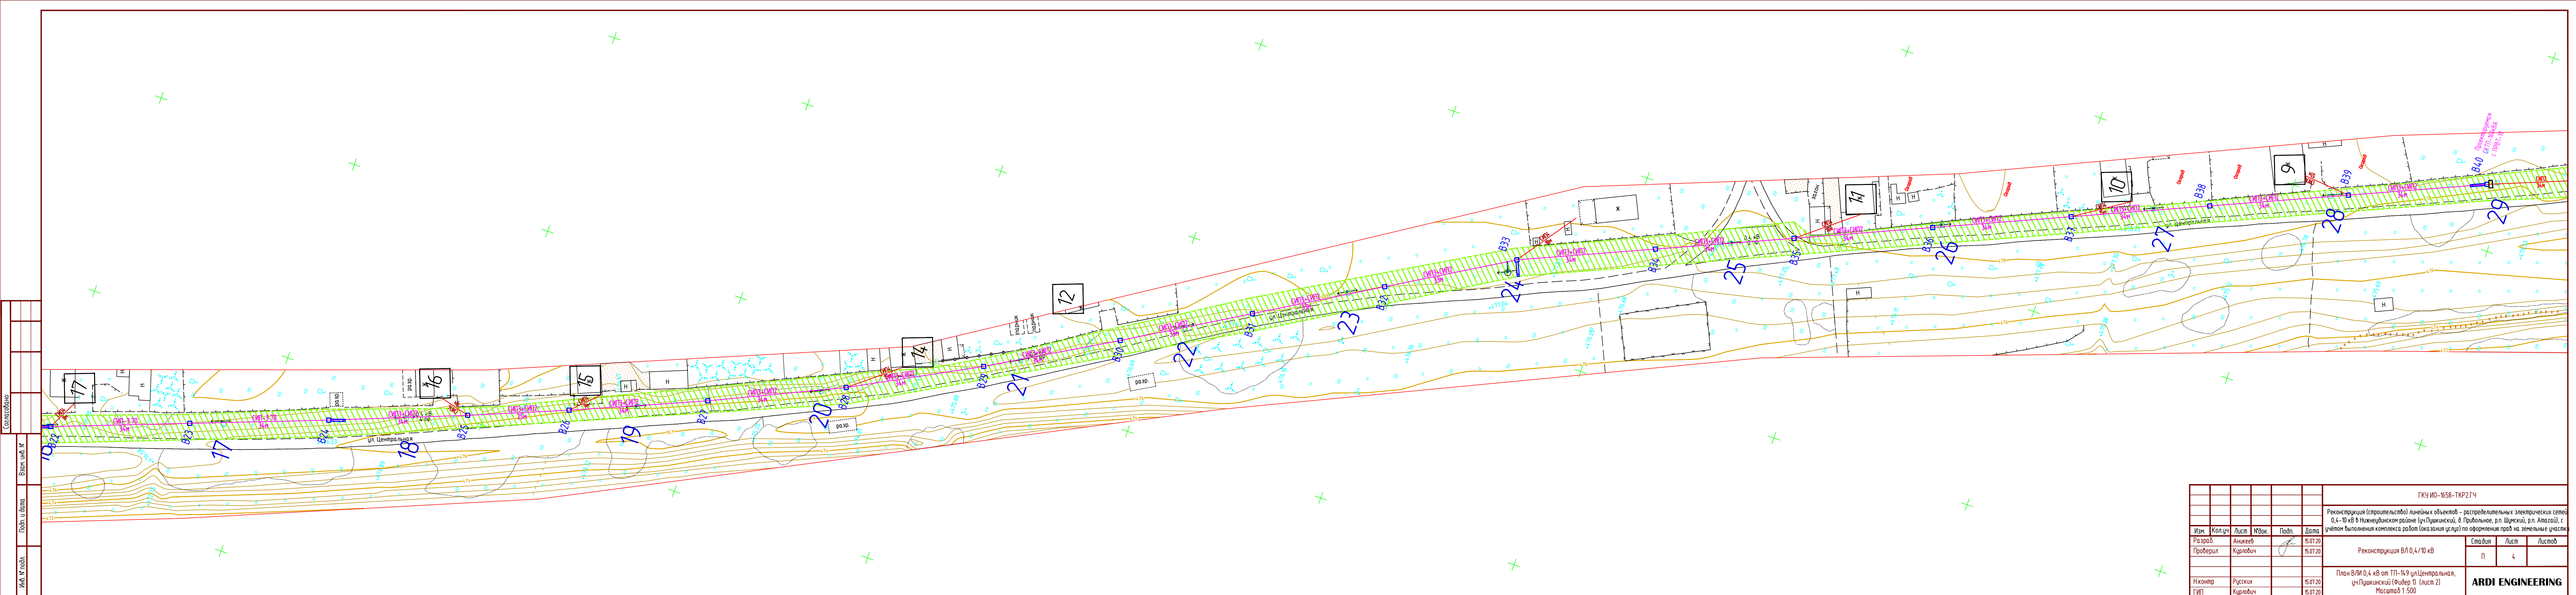

Создан в AutoCAD
 Взам. инв. №
 Лист № докум.
 Инв. № подл.


ГКУ ИО-1658-ТКР2.ГЧ					
Реконструкция (строительство) линейных объектов - распределительных электрических сетей 0,4-10 кВ в Нижнеудинском районе (уч.Пушкинский, д. Привольное, р.п. Шумский, р.п. Атагага), с учётом выполнения комплекса работ (оказания услуг) по оформлению прав на земельные участки					
Изм.	Колуч	Лист	№док.	Подп.	Дата
Разраб.	Аникиев	15.07.20			
Проверил	Курлович	15.07.20			
Реконструкция ВЛ 0,4/10 кВ					Листов
					4
Н.контр.	Русских	15.07.20	План ВЛ/И 0,4 кВ от ТП-149 ул.Центральная, уч.Пушкинский (Фидер 1) (лист 2)		
ГИП	Курлович	15.07.20	Масштаб 1:500		
					ARDI ENGINEERING

Создан/Изменен	
Внесен/Исправлен	
Проверен/Утвержден	
Масштаб	


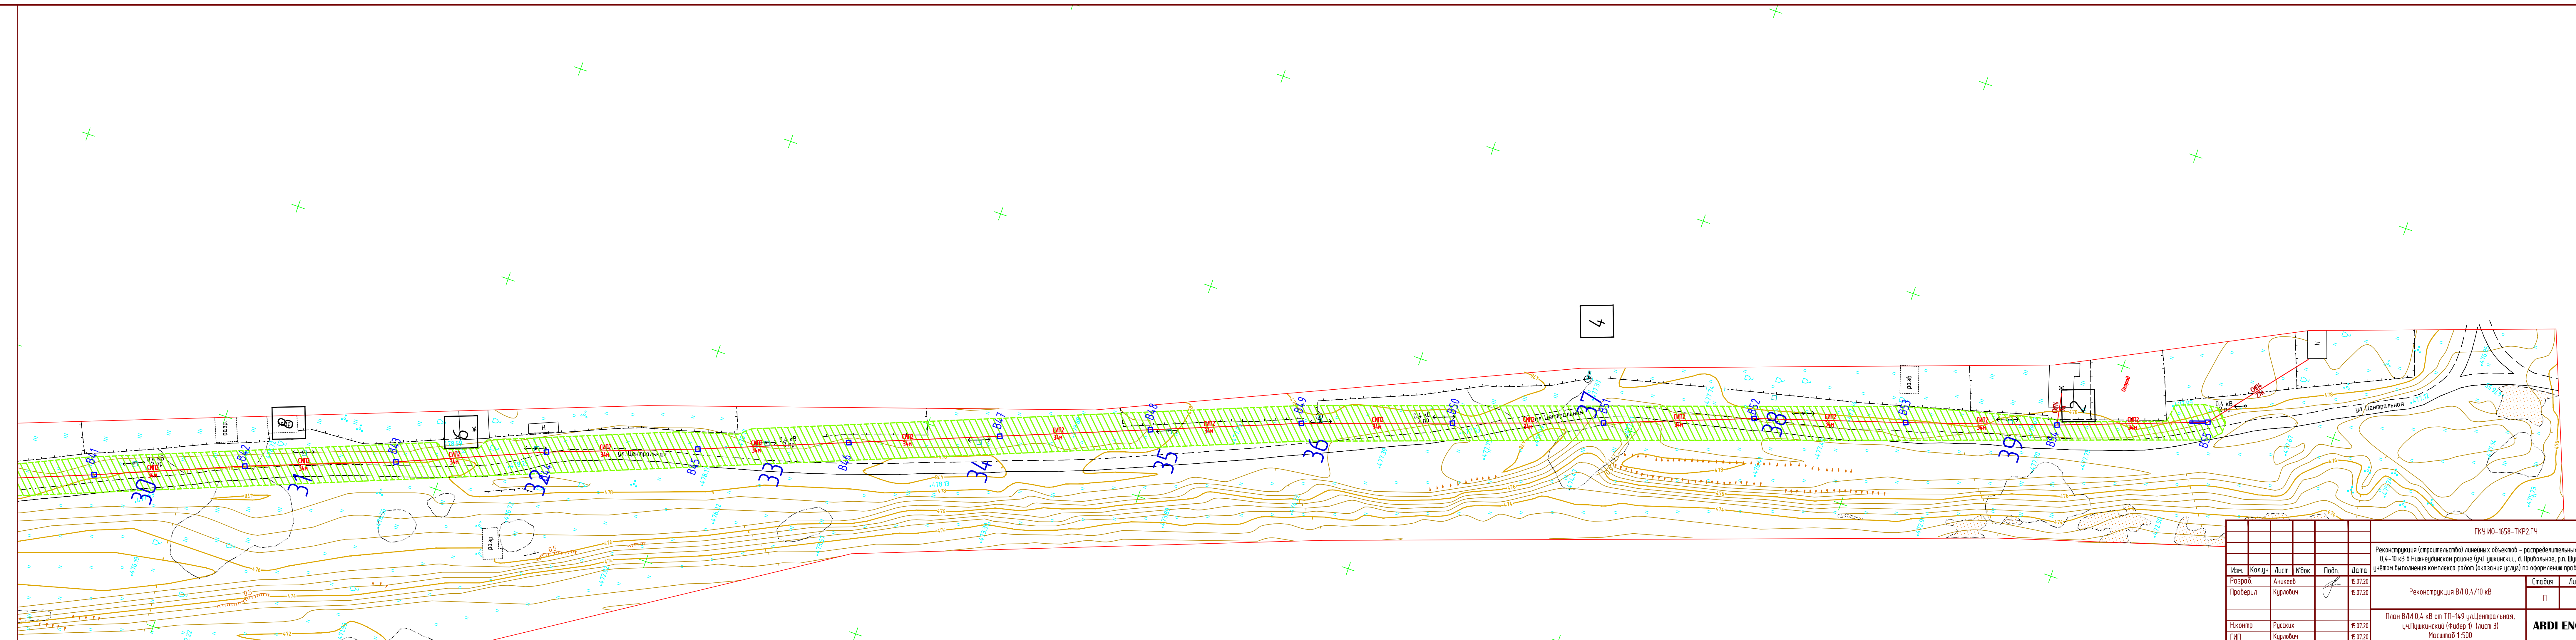


ГКУ ИО-1658-ТКР2.ГЧ					
Реконструкция (строительство) линейных объектов - распределительных электрических сетей 0,4-10 кВ в Нижнеудинском районе (уч. Пушкинский, д. Привольное, р.п. Шумский, р.п. Атагай), с учетом выполнения комплекса работ (оказания услуг) по оформлению прав на земельные участки					
Изм.	Кол.уч.	Лист	Ндэк.	Подп.	Дата
Разраб.	Аникеев				15.07.20
Проверил	Курлович				15.07.20
Реконструкция ВЛ 0,4/10 кВ					Лист
					5
План ВЛ 0,4 кВ от ТП-149 ул.Центральная, уч.Пушкинский (Фидер 1) (лист 3)					Листов
Масштаб 1:500					
Н.контр.	Русских				15.07.20
ГИП	Курлович				15.07.20

ARDI ENGINEERING

 


ГКУ ИО-1658-ТКР2ГЧ							
Реконструкция (строительство) линейных объектов – распределительных электрических сетей 0,4-10 кВ в Нижнеудинском районе (г.Нижнеудинский, д. Прибыльное, р.п. Шумский, р.п. Аташай), с учётом выполнения комплекса работ (оказания услуг) по оформлению проб на земельные участки							
Изм.	Колуч.	Лист	№Док.	Подп.	Дата		
Разраб.	Анишеев				15.07.20		
Проберил	Курловч				15.07.20		
Н.контр	Русских				15.07.20		
ГИП	Курловч				15.07.20		
Реконструкция ВЛ 0,4/10 кВ					Старая	Лист	Листов
План В/Л 0,4 кВ от ТП-149 ул.Центральная, уч.Пушкинский (Фобер 2)					П	6	
Масштаб 1:500					ARDI ENGINEERING		

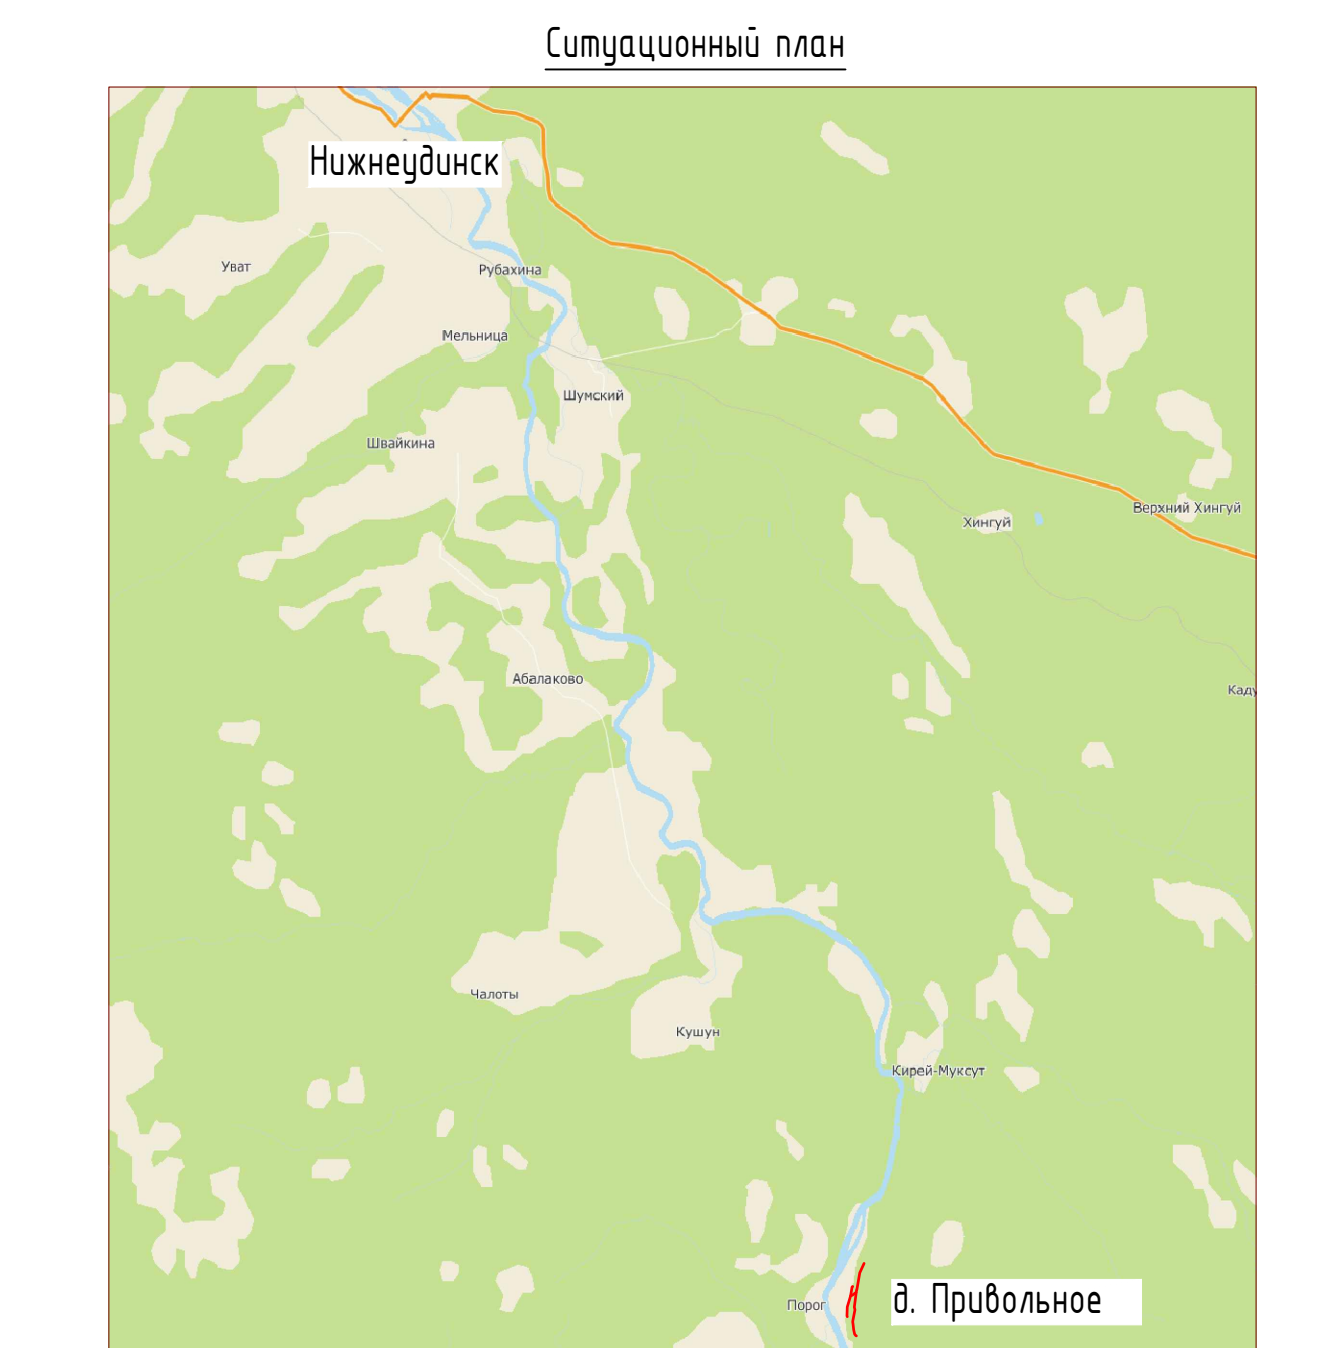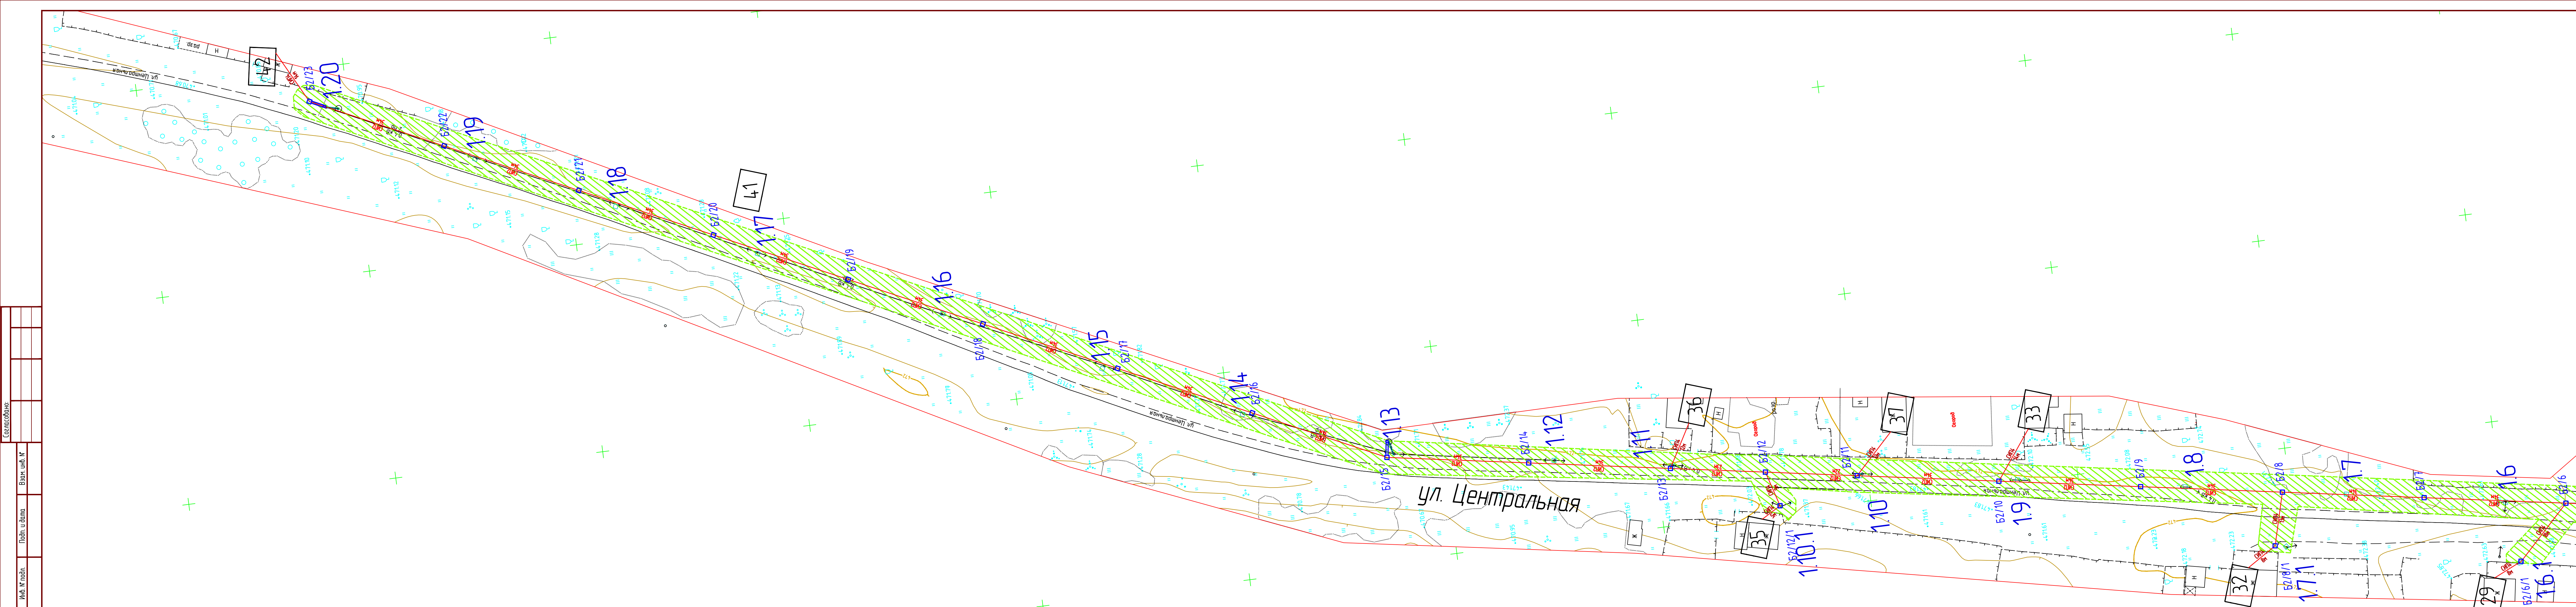

Создано:	
Изм. №	
Имя файла	
№ документа	
№ листа	


ГКУ ИО-1658-ТКР1ГЧ					
Реконструкция (строительство) линейных объектов – распределительных электрических сетей 0,4-10 кВ в Нижнеудинском районе (п. Шунский, д. Привольное, р.п. Шумский, р.п. Атамай), с учётом выполнения комплекса работ (оказание услуг) по оформлению прав на земельные участки					
Изм.	Колуч.	Лист	МДок.	Подп.	Дата
Разработ.	Анишеев				15.07.20
Проверил	Курлов				15.07.20
Исполн.	Русских				15.07.20
ГИП	Курлов				15.07.20
Реконструкция ВЛ 0,4/10 кВ					Страница
План ВЛ 0,4 кВ от ТП-21 ул.Центральная, д.Привольное					Лист
Масштаб 1:500					Листов
					3
					ARDI ENGINEERING

 

Создано:	
Изм. №	
Имя файла:	
Дата:	
Вариант:	
№ документа:	

КТП-21
 участок КТП-21 по
 СХТУ-60 для по-оп
 заземления


ГКУ ИО-1658-ТКР1ГЧ					
Реконструкция (строительство) линейных объектов - распределительных электрических сетей 0,4-10 кВ в Нижнеудинском районе (г.Лушский, д. Прибельное, р.п.Шумский, р.п.Атазой), с учётом выполнения комплекса работ (оказания услуги) по оформлению прав на земельные участки					
Изм.	Копуч.	Лист	МДок.	Подп.	Дата
Разраб.	Анишеев				15.07.20
Проверил	Курлович				15.07.20
Н.контр	Русских				15.07.20
ГИП	Курлович				15.07.20
Реконструкция ВЛ 0,4/10 кВ					Стандия
План ВЛ 0,4 кВ от ТП-21, от разгрузочной КТП ул.Центральная, д.Прибельное. Замена КТП-21. Установка разгрузочной КТП. Масштаб 1:500					Лист
					Листов
					п
					4
					ARDI ENGINEERING
Формат А4х7					

 

Создано:	
Проф. и дата:	
Взят. инв. №:	
Инв. № подл.:	


ГКУ ИО-1658-ТКР1ГЧ							
Реконструкция (строительство) линейных объектов - распределительных электрических сетей 0,4-10 кВ в Нижнеуральском районе (г.Пучковский, д.Привольное, р.п.Щучий, р.п.Аташай), с учётом выполнения комплекса работ (оказания услуг) по оформлению прав на земельные участки							
Изм.	Колуч.	Лист	МДок.	Подп.	Дата		
Разраб.	Аниеев				15.07.20		
Проверил	Курлов				15.07.20		
Н.контр	Русских				15.07.20		
ГИП	Курлов				15.07.20		
Реконструкция ВЛ 0,4/10 кВ					Старая	Лист	Листов
План ВЛ/И 0,4 кВ от разрывочной КТП ул.Центральная, д.Привольное					п	5	
Масштаб 1:500					ARDI ENGINEERING		

Создано/Изменено:	
Изд. №	
Лист	
Дата	
Исполнитель	
Проверено	
Согласовано	

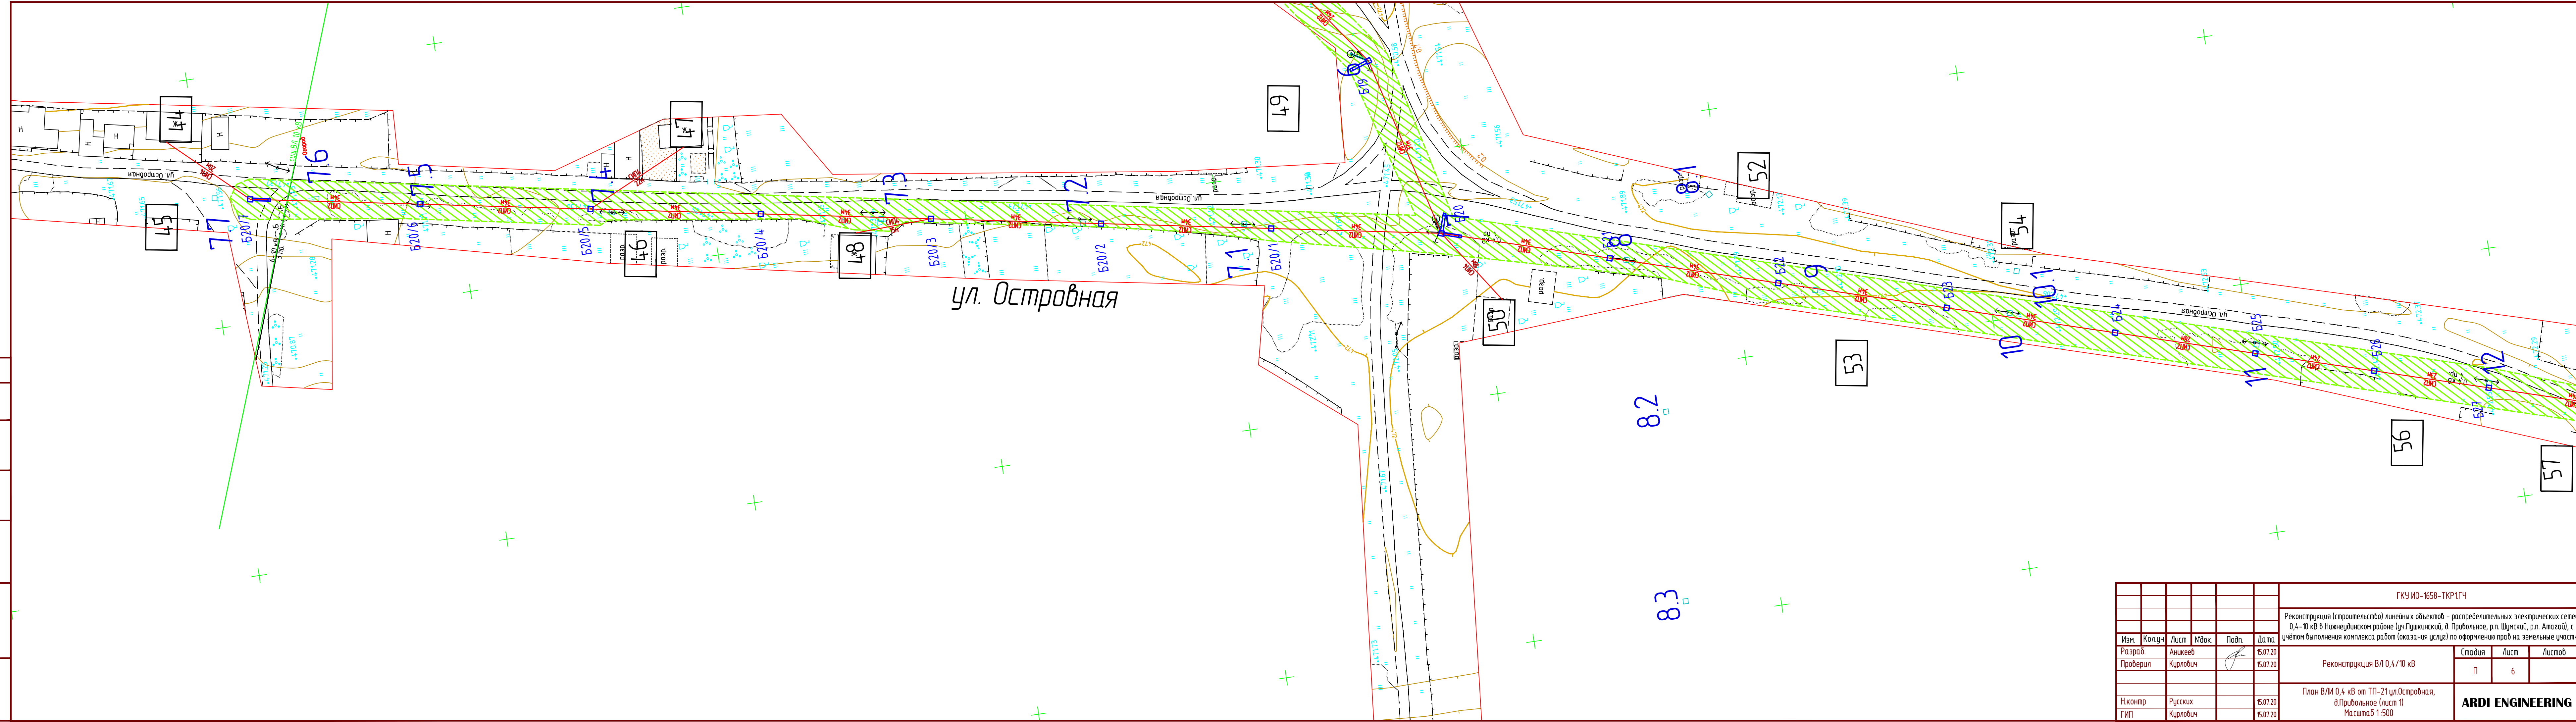

ГКУ ИО-1658-ТКР1ГЧ						Реконструкция (строительство) линейных объектов – распределительных электрических сетей 0,4-10 кВ в Нижневудинском районе (уч.Пушкинский, д. Прибыльное, р.п. Шумский, р.п. Атагай), с учётом выполнения комплекса работ (оказание услуг) по оформлению прав на земельные участки			
Изм.	Кол.уч.	Лист	Издок.	Подп.	Дата	Реконструкция ВЛ 0,4/10 кВ	Стадия	Лист	Листов
Разраб.	Аникеев				15.07.20		П	6	
Проверил	Курлович				15.07.20				
Н.контр	Русских				15.07.20	План В/Л 0,4 кВ от ТП-21 ул.Островная, д.Прибыльное (лист 1) Масштаб 1:500	ARDI ENGINEERING		
ГИП	Курлович				15.07.20				

Создано:	
Изм. №	
Имя файла:	
Дата:	
Время:	

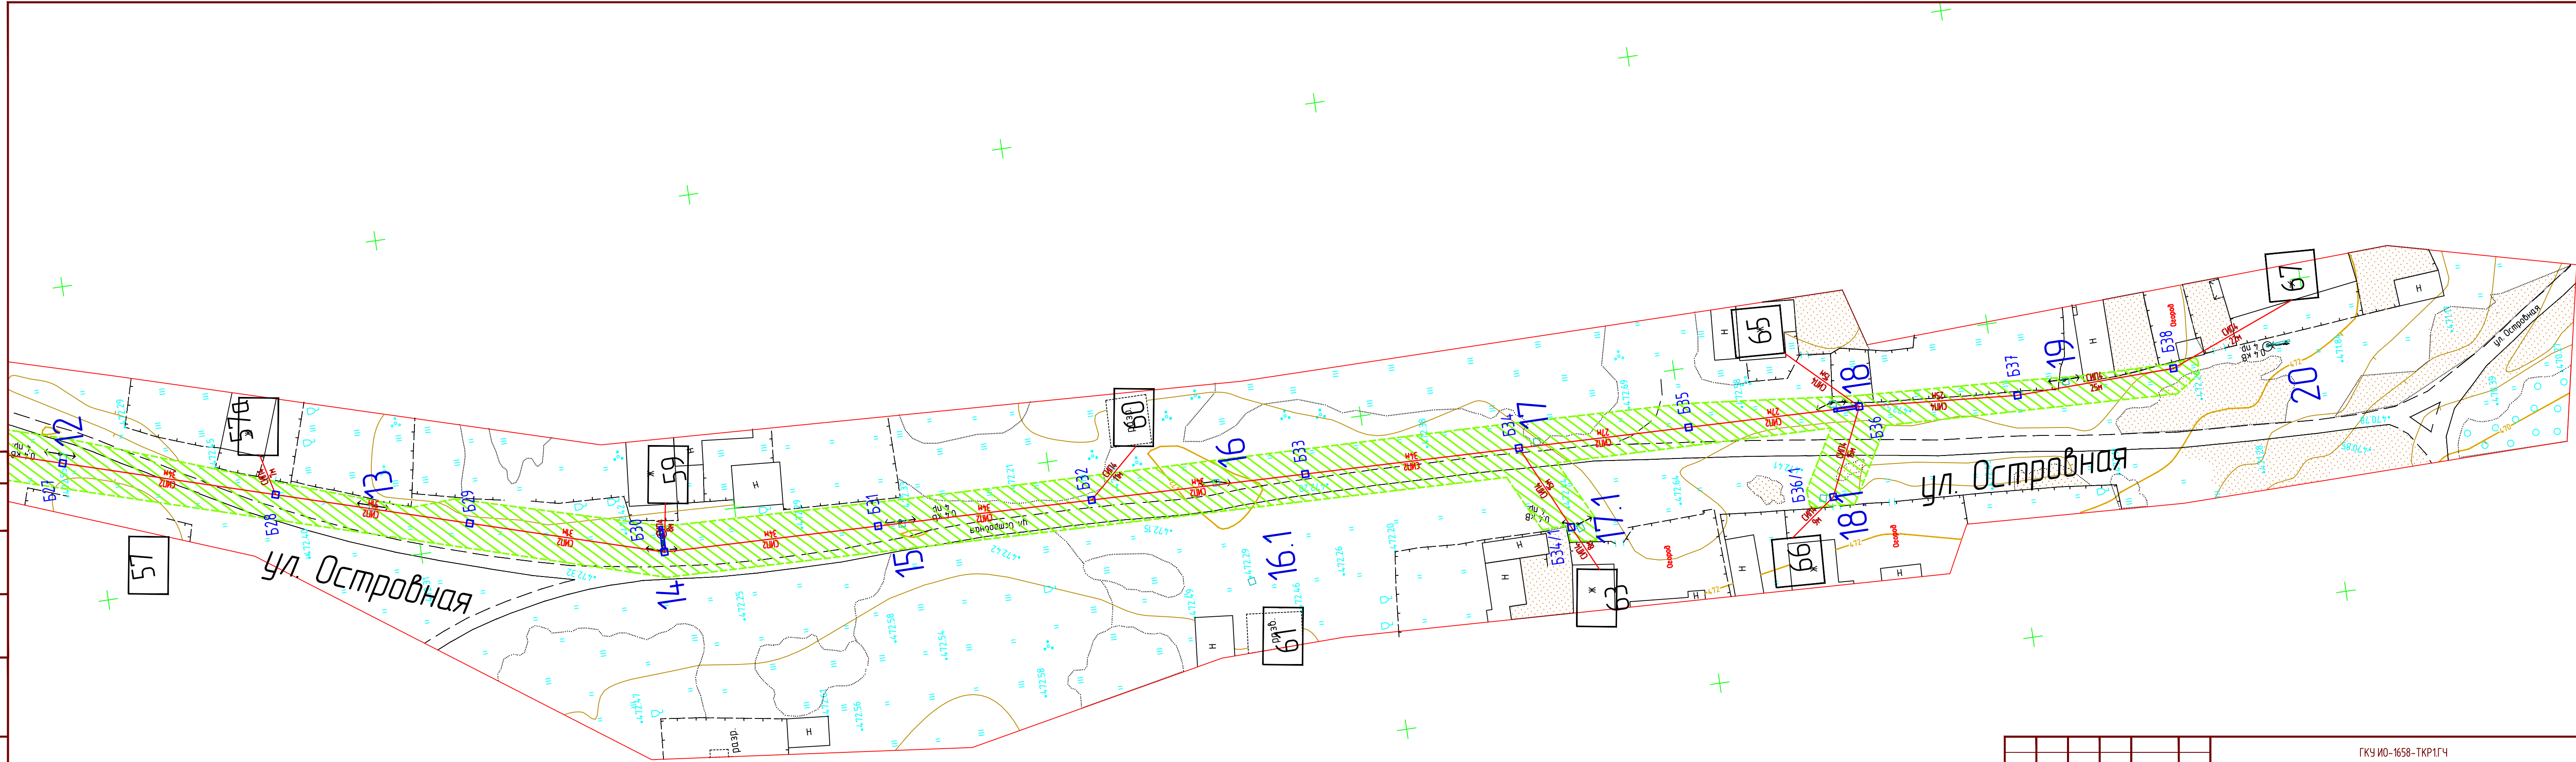

ГКУ ИО-1658-ТКР1ГЧ					
Реконструкция (строительство) линейных объектов – распределительных электрических сетей 0,4–10 кВ в Нижнеудинском районе (ул.Пушкинский, д. Привольное, р.п. Шумский, р.п. Атагай), с учётом выполнения комплекса работ (оказания услуг) по оформлению прав на земельные участки					
Изм.	Кол.уч.	Лист	№док.	Подп.	Дата
Разраб.		Аникеев			15.07.20
Проверил		Курлович			15.07.20
Реконструкция ВЛ 0,4/10 кВ					Стадия
					Лист
					Листов
					п
					7
План ВЛИ 0,4 кВ от ТП-21 ул.Островная, д.Привольное (лист 2)					
Масштаб 1:500					
ARDI ENGINEERING					